

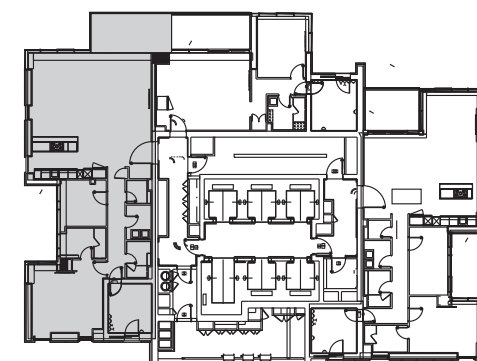


דירת 4 חדרים טיפוס F

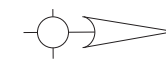

התוכניות והפרטים בדף זה מוצגים להמחשה ולמסירת מידע בלבד ואינם מהווים כל התחייבות מטעם החברה, לרבות ביחס למידות והשטחים וייתכנו בהם שינויים. הריהוט והאלמנטים הנוספים בתוכנית הינם לשם המחשה בלבד ואינם מחייבים. את החברה יחייב הסכם השכירות שייחתם בלבד. ט.ל.ח."

דירת 4 חדרים טיפוס G

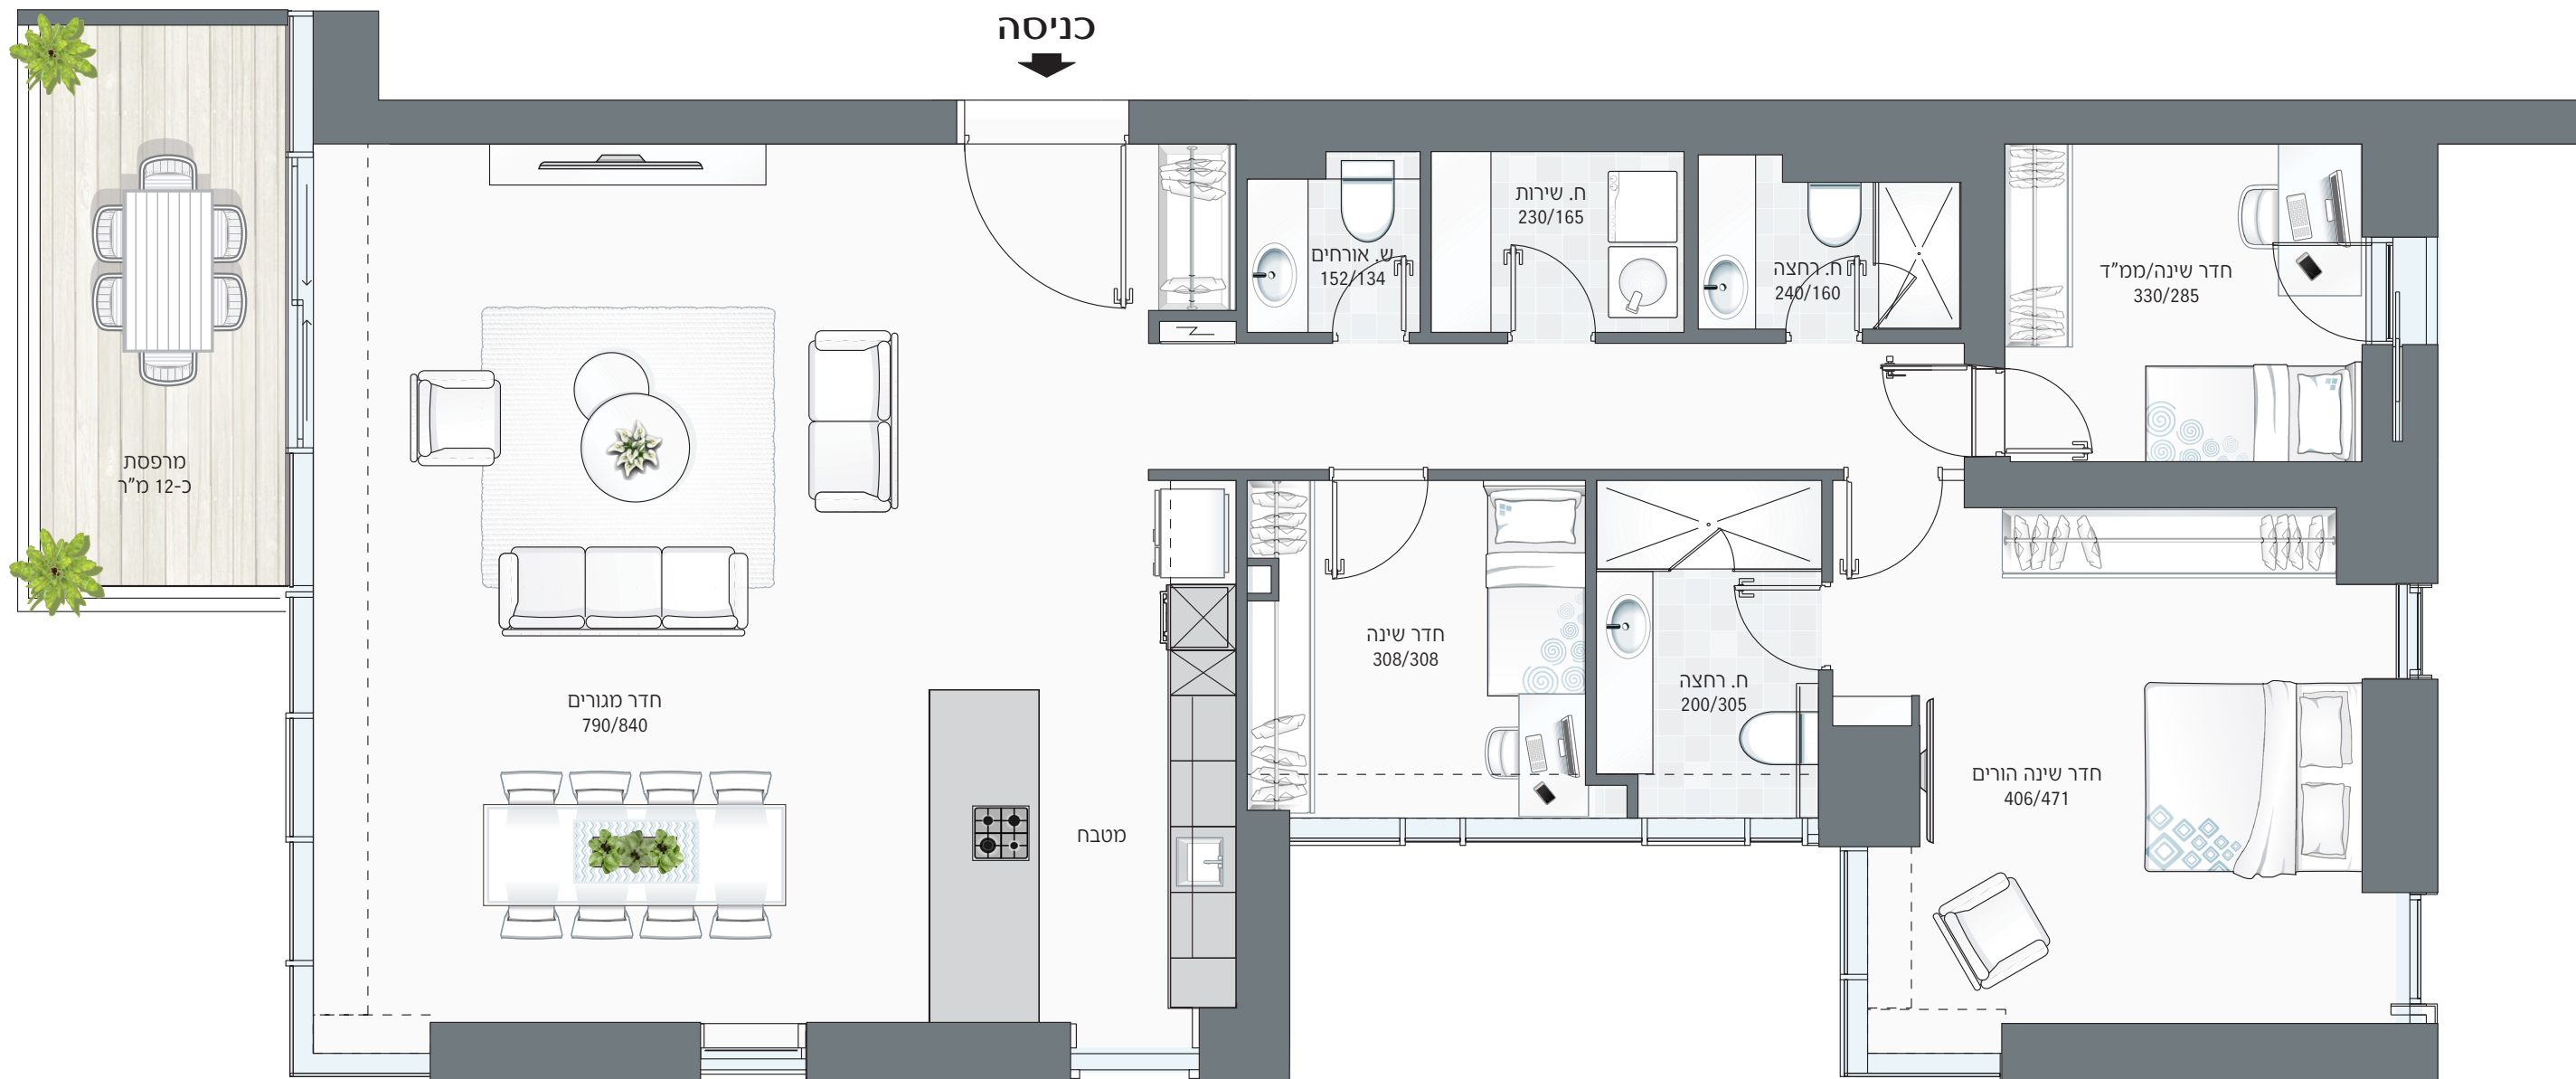

התוכניות והפרטים בדף זה מוצגים להמחשה ולמסירת מידע בלבד ואינם מהווים כל התחייבות מטעם החברה, לרבות ביחס למידות והשטחים וייתכנו בהם שינויים. הריהוט והאלמנטים הנוספים בתוכנית הינם לשם המחשה בלבד ואינם מחייבים. את החברה יחייב הסכם השכירות שייחתם בלבד. ט.ל.ח."